

Description:

Arranged: 6*7 Landscape


panel size: 1665x1005x35mm

Angle: 10°

Height of the ground: 2500mm

wind: 25m/s (0.39KN/m²)

snow: 0.65KN/m²

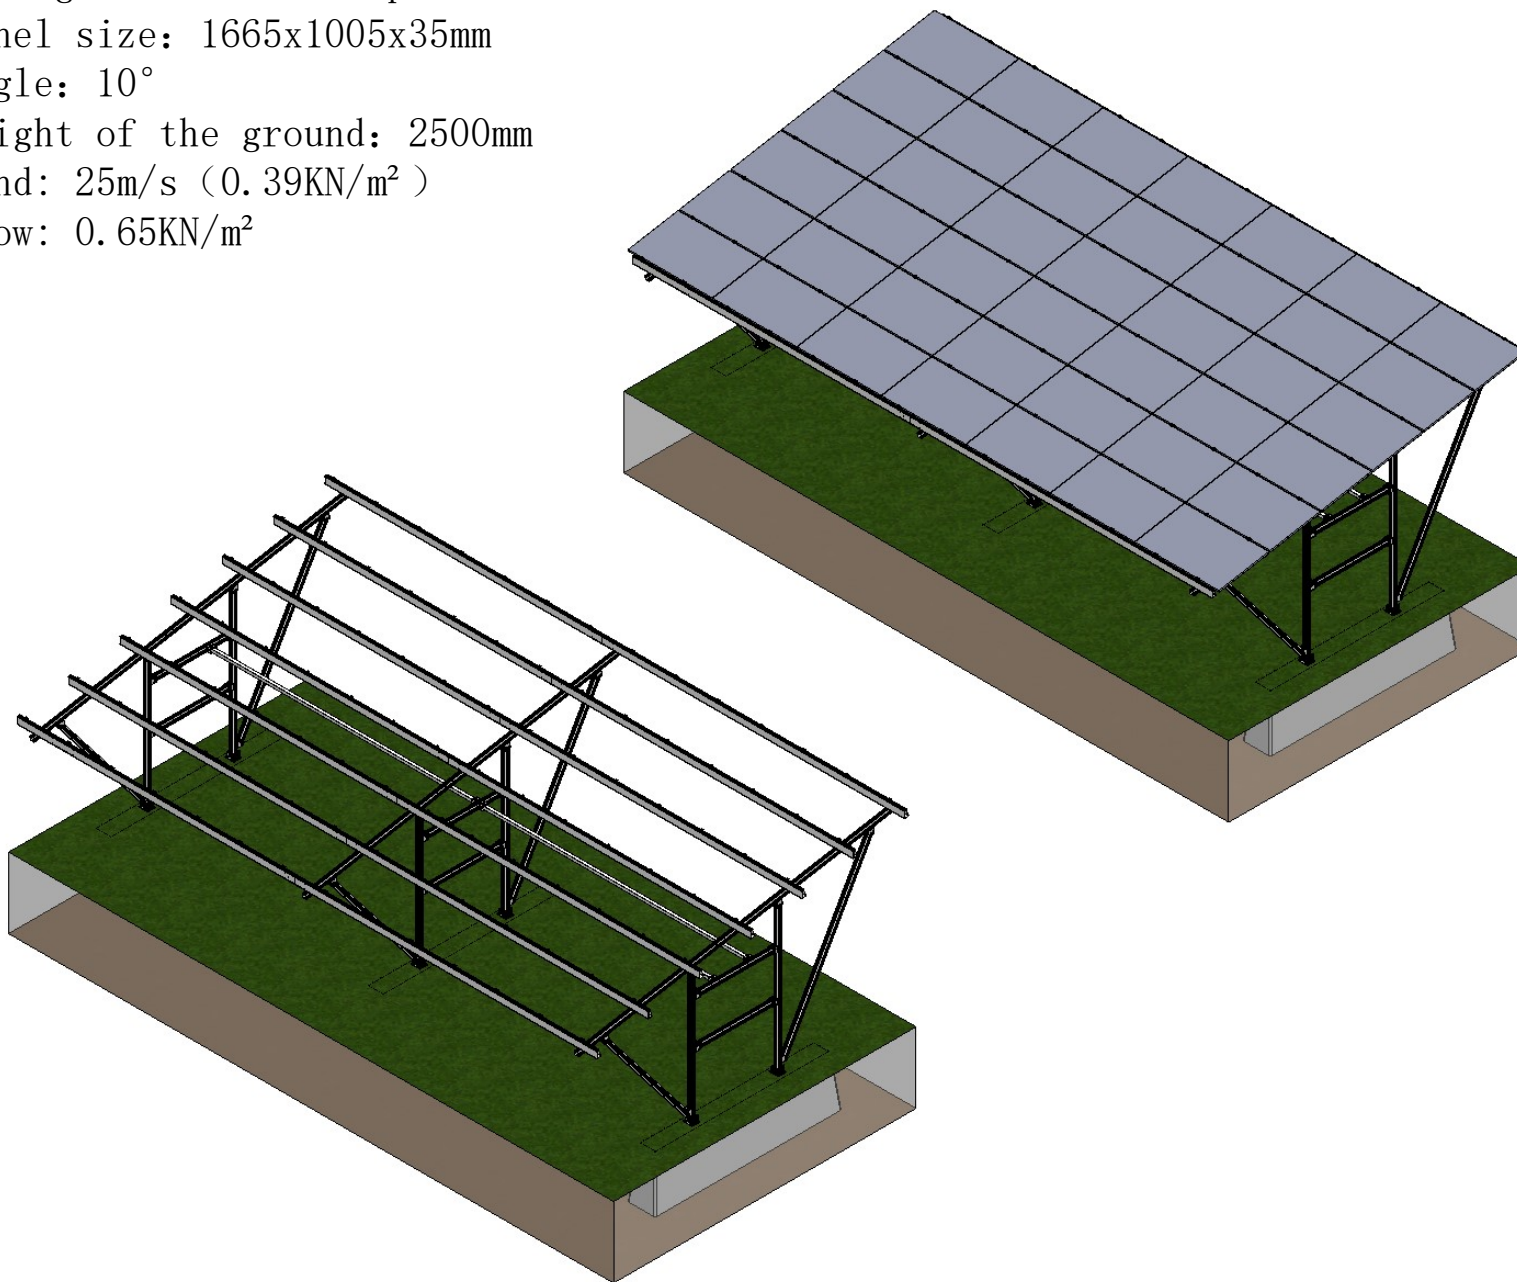

维旺光电科技
VG Solar INTERNATIONAL CO.,LTD.


建设单位 Contracter			
工程名称 Eng Name			
工程编号 Eng NO			
项目名称 Proj Name			
项目编号 Proj NO	21198-K360		
图纸名称 Dwg Title	铝车棚6x7- 10° 横放-离地2500		
图 号 Dwg NO			
	签 名 Sign	日 期 Date	
设 计 Designed by	LI	210625	
核 对 Checked by			
审 核 Reviewed by			
批 准 Approved by			
工程负责 Eng Leader			
项目负责 Porj Leader			
共 页 第 页 Total Page		比例 Scale	
修改版次 Rev		单 位 Unit	MM

执行专业章

Practitioners Dedicated Seal

未盖出图专用章无效

Invalid without Drawing Release Seal

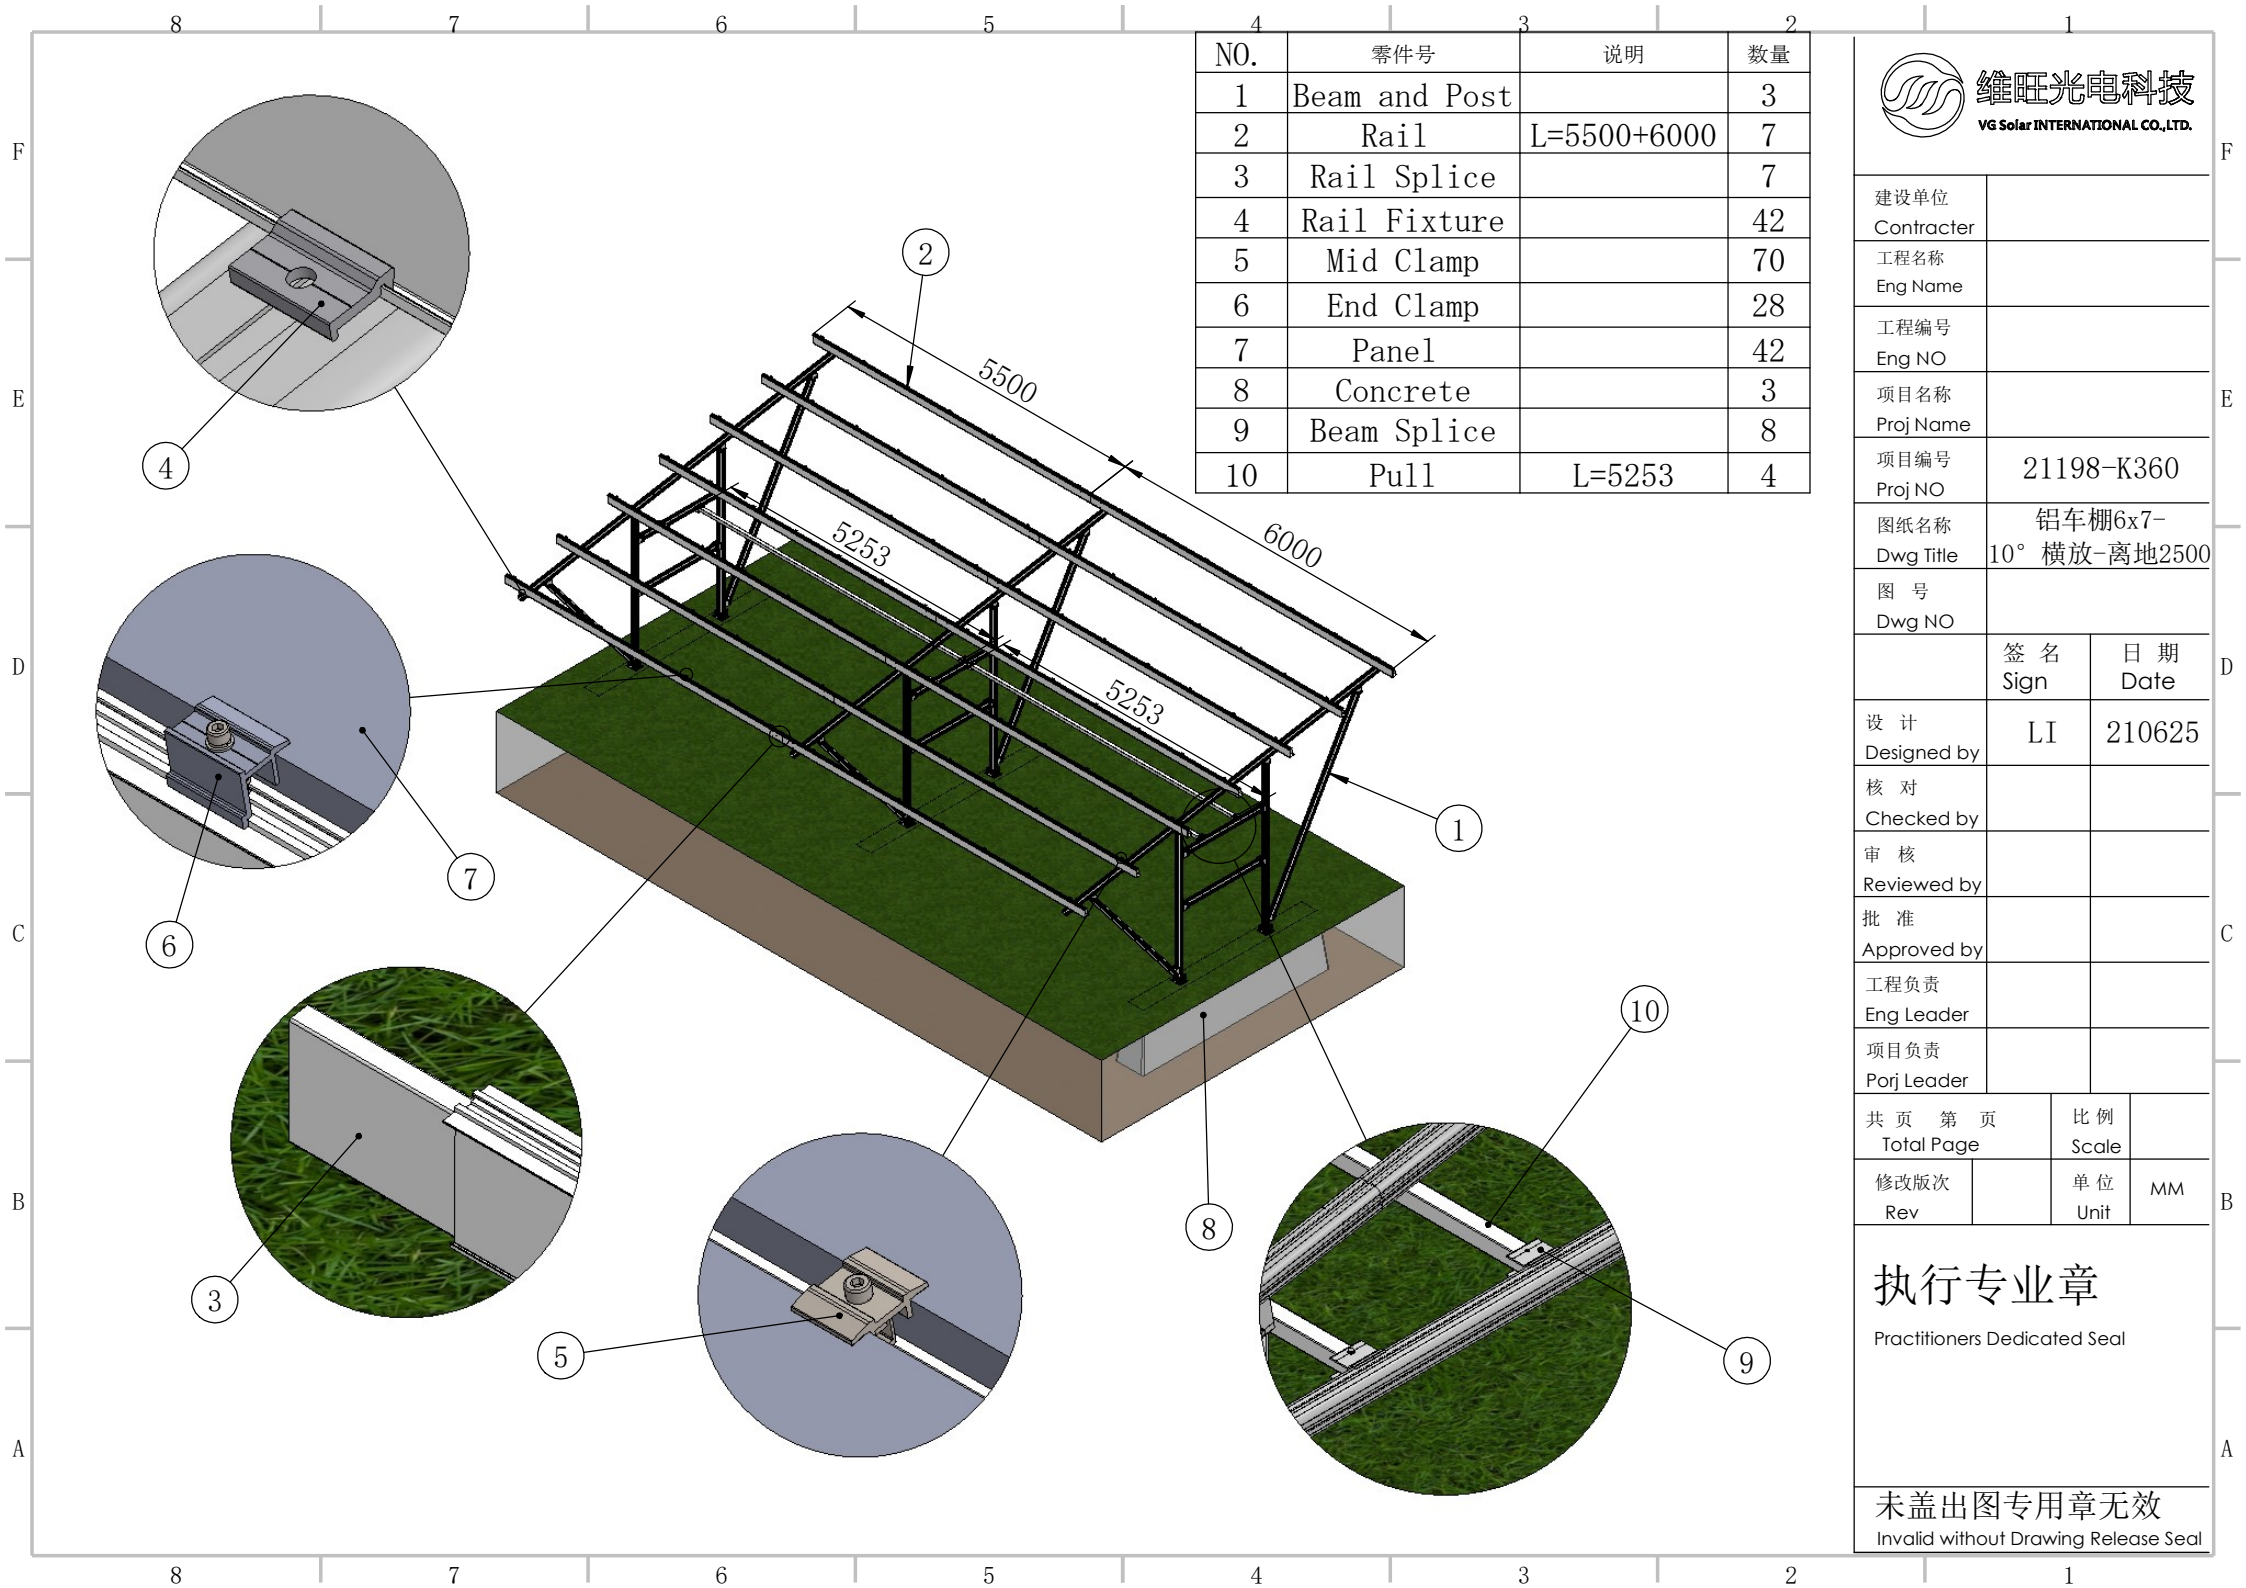

NO.	零件号	说明	数量
1	Beam and Post		3
2	Rail	L=5500+6000	7
3	Rail Splice		7
4	Rail Fixture		42
5	Mid Clamp		70
6	End Clamp		28
7	Panel		42
8	Concrete		3
9	Beam Splice		8
10	Pull	L=5253	4

建设单位 Contracter		
工程名称 Eng Name		
工程编号 Eng NO		
项目名称 Proj Name		
项目编号 Proj NO	21198-K360	
图纸名称 Dwg Title	铝车棚6x7- 10° 横放-离地2500	
图 号 Dwg NO		
	签 名 Sign	日 期 Date
设 计 Designed by	LI	210625
核 对 Checked by		
审 核 Reviewed by		
批 准 Approved by		
工程负责 Eng Leader		
项目负责 Porj Leader		


共 页 第 页 Total Page	比例 Scale	
修改版次 Rev	单位 Unit	MM

执行专业章

Practitioners Dedicated Seal

未盖出图专用章无效



Invalid without Drawing Release Seal

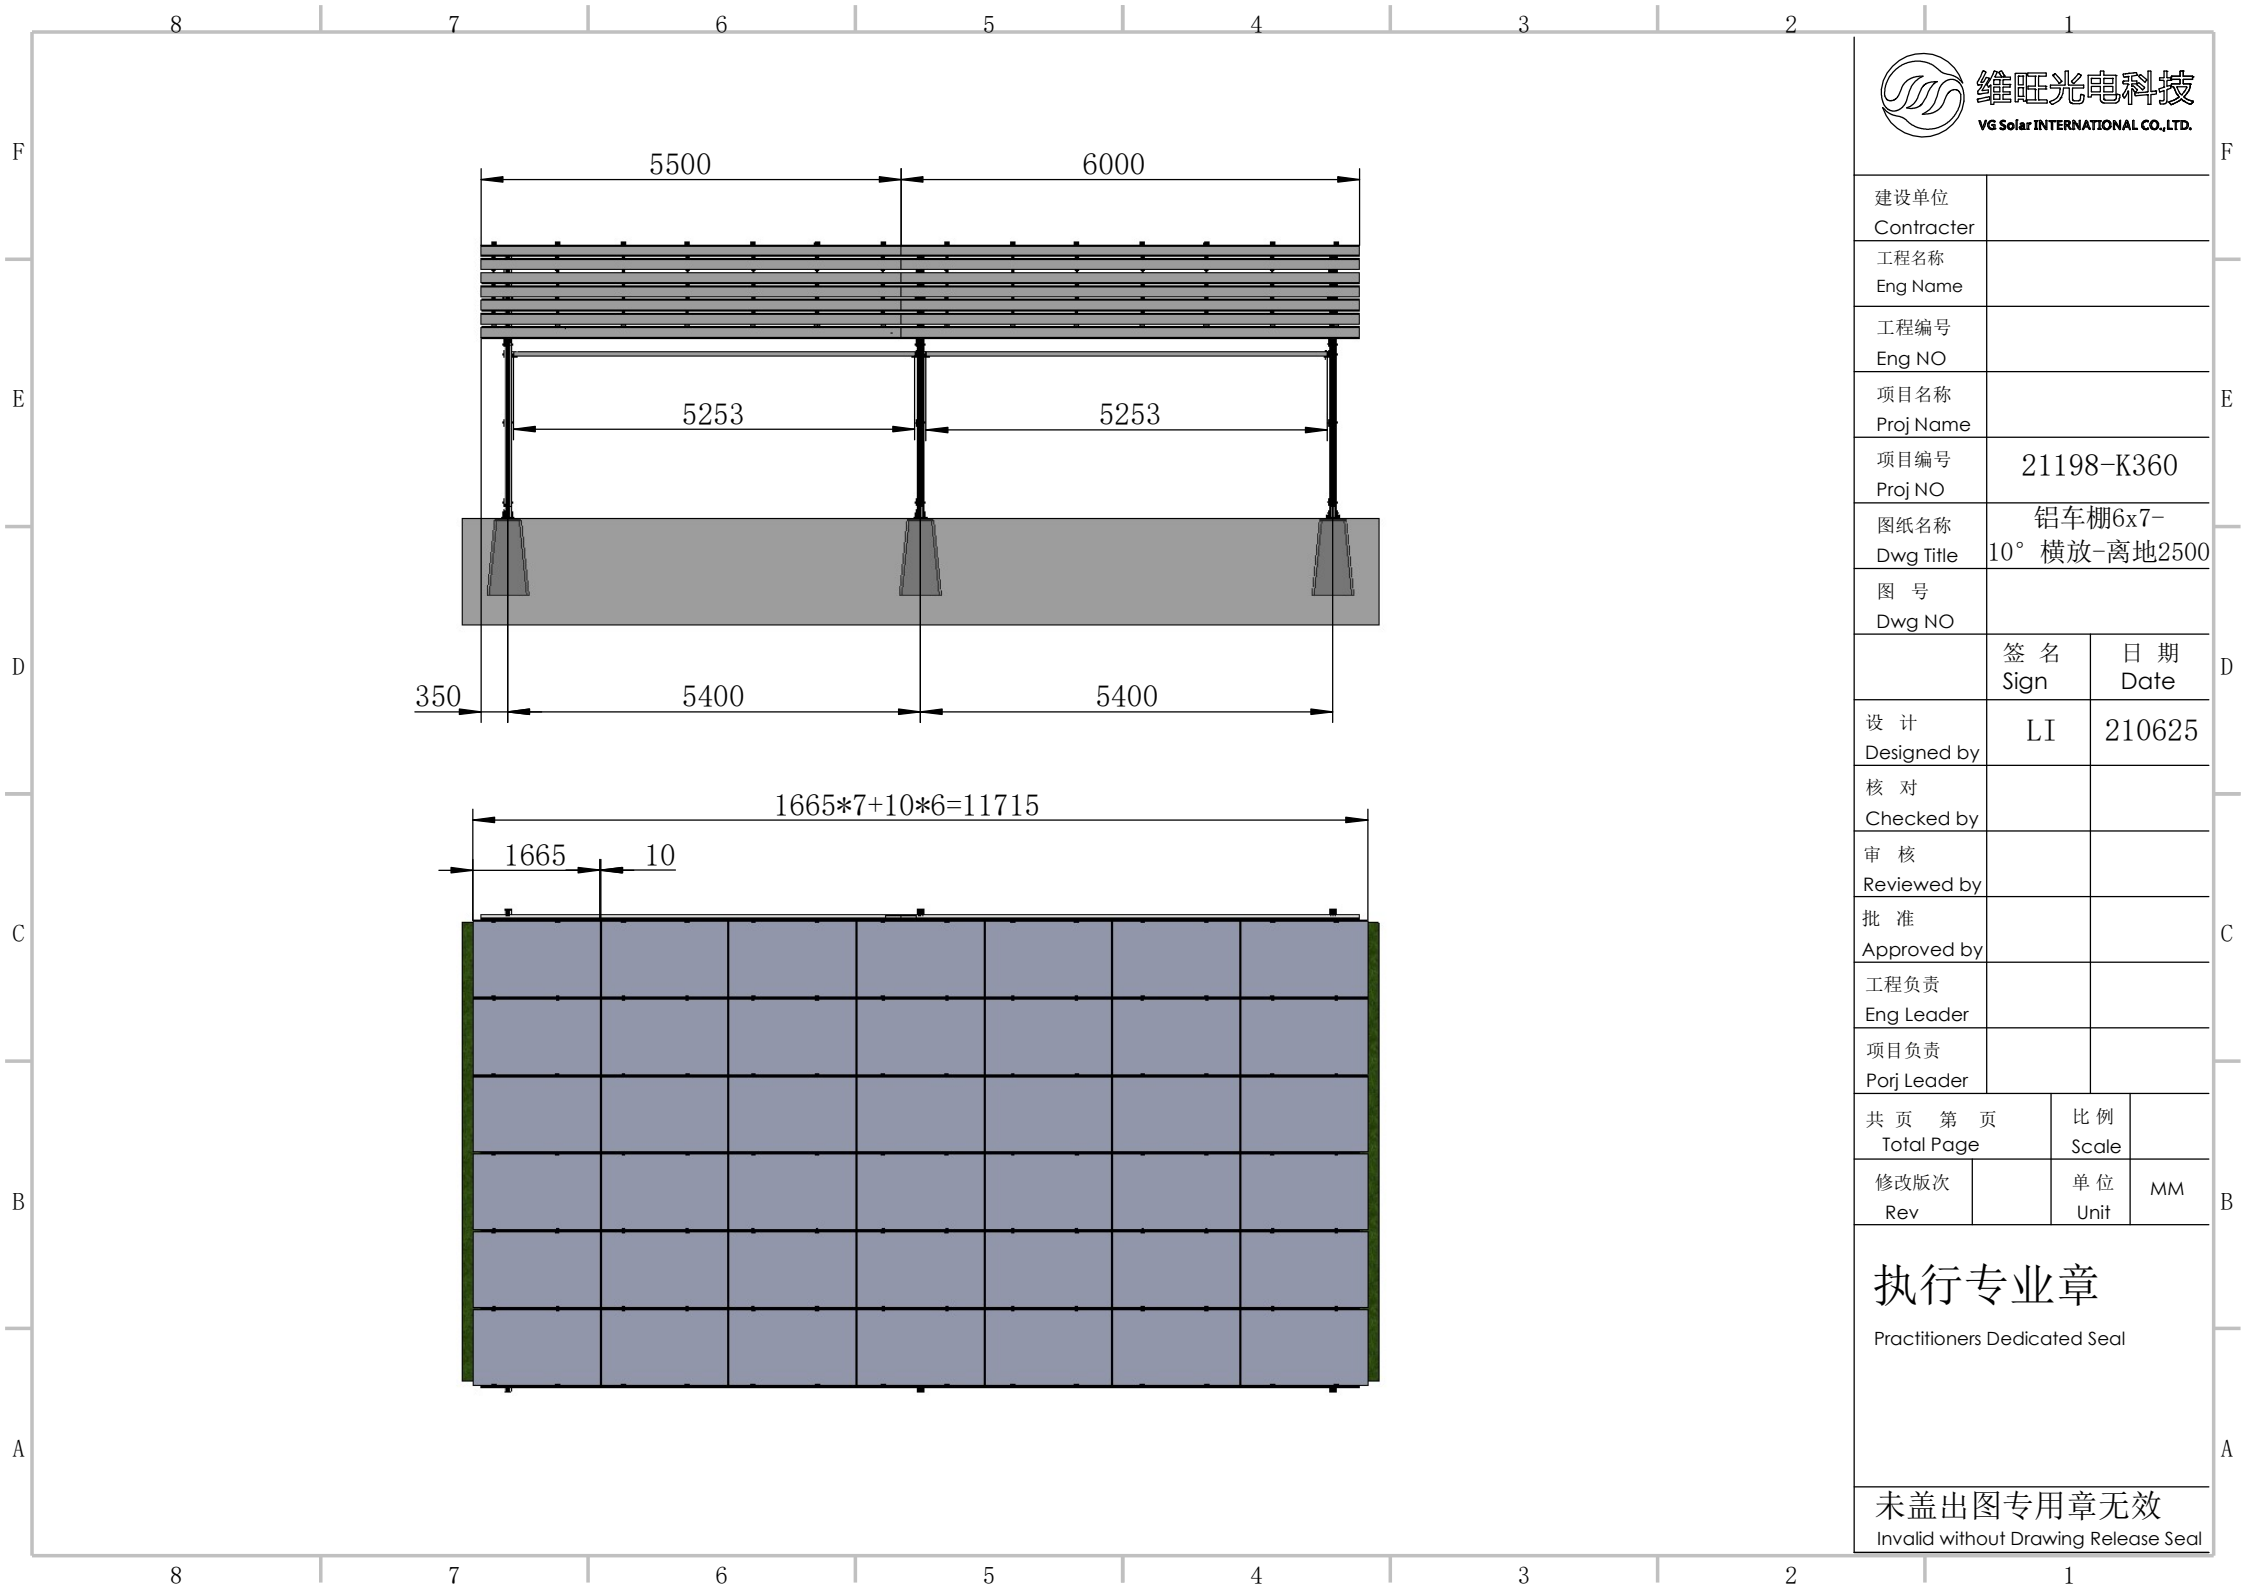

建设单位 Contracter			
工程名称 Eng Name			
工程编号 Eng NO			
项目名称 Proj Name			
项目编号 Proj NO	21198-K360		
图纸名称 Dwg Title	铝车棚6x7- 10° 横放-离地2500		
图 号 Dwg NO			
	签 名 Sign	日 期 Date	
设 计 Designed by	LI	210625	
核 对 Checked by			
审 核 Reviewed by			
批 准 Approved by			
工程负责 Eng Leader			
项目负责 Porj Leader			
共 页 第 页 Total Page		比 例 Scale	
修改版次 Rev		单 位 Unit	MM

执行专业章
Practitioners Dedicated Seal

未盖出图专用章无效
Invalid without Drawing Release Seal

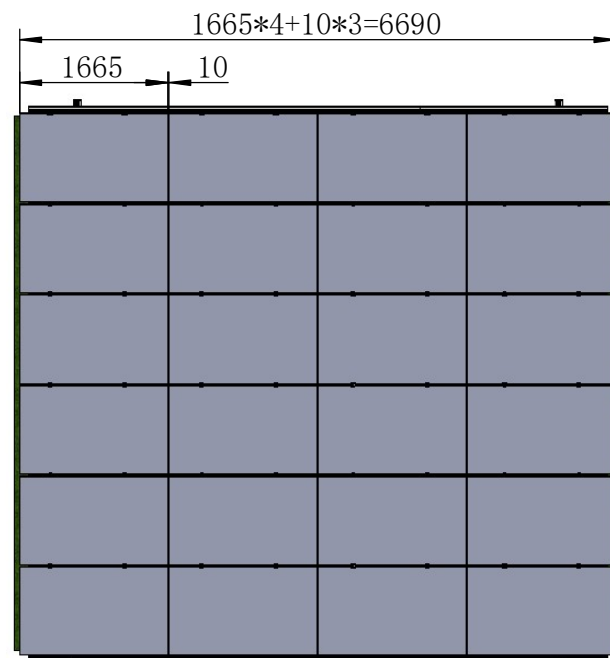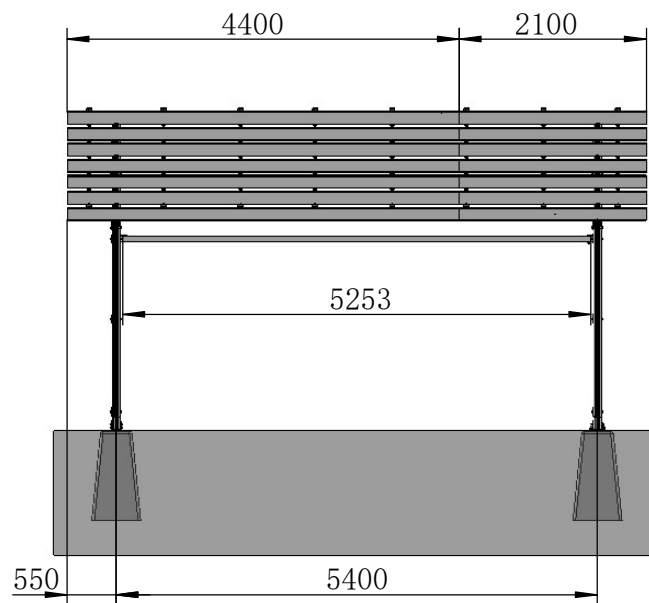


建设单位 Contracter			
工程名称 Eng Name			
工程编号 Eng NO			
项目名称 Proj Name			
项目编号 Proj NO	21198-K360		
图纸名称 Dwg Title	铝车棚6x4- 10° 横放-离地2500		
图 号 Dwg NO			
	签 名 Sign	日 期 Date	
设 计 Designed by	LI	210625	
核 对 Checked by			
审 核 Reviewed by			
批 准 Approved by			
工程负责 Eng Leader			
项目负责 Porj Leader			
共 页 第 页 Total Page		比 例 Scale	
修改版次 Rev		单 位 Unit	MM

执行专业章

Practitioners Dedicated Seal

未盖出图专用章无效

Invalid without Drawing Release Seal

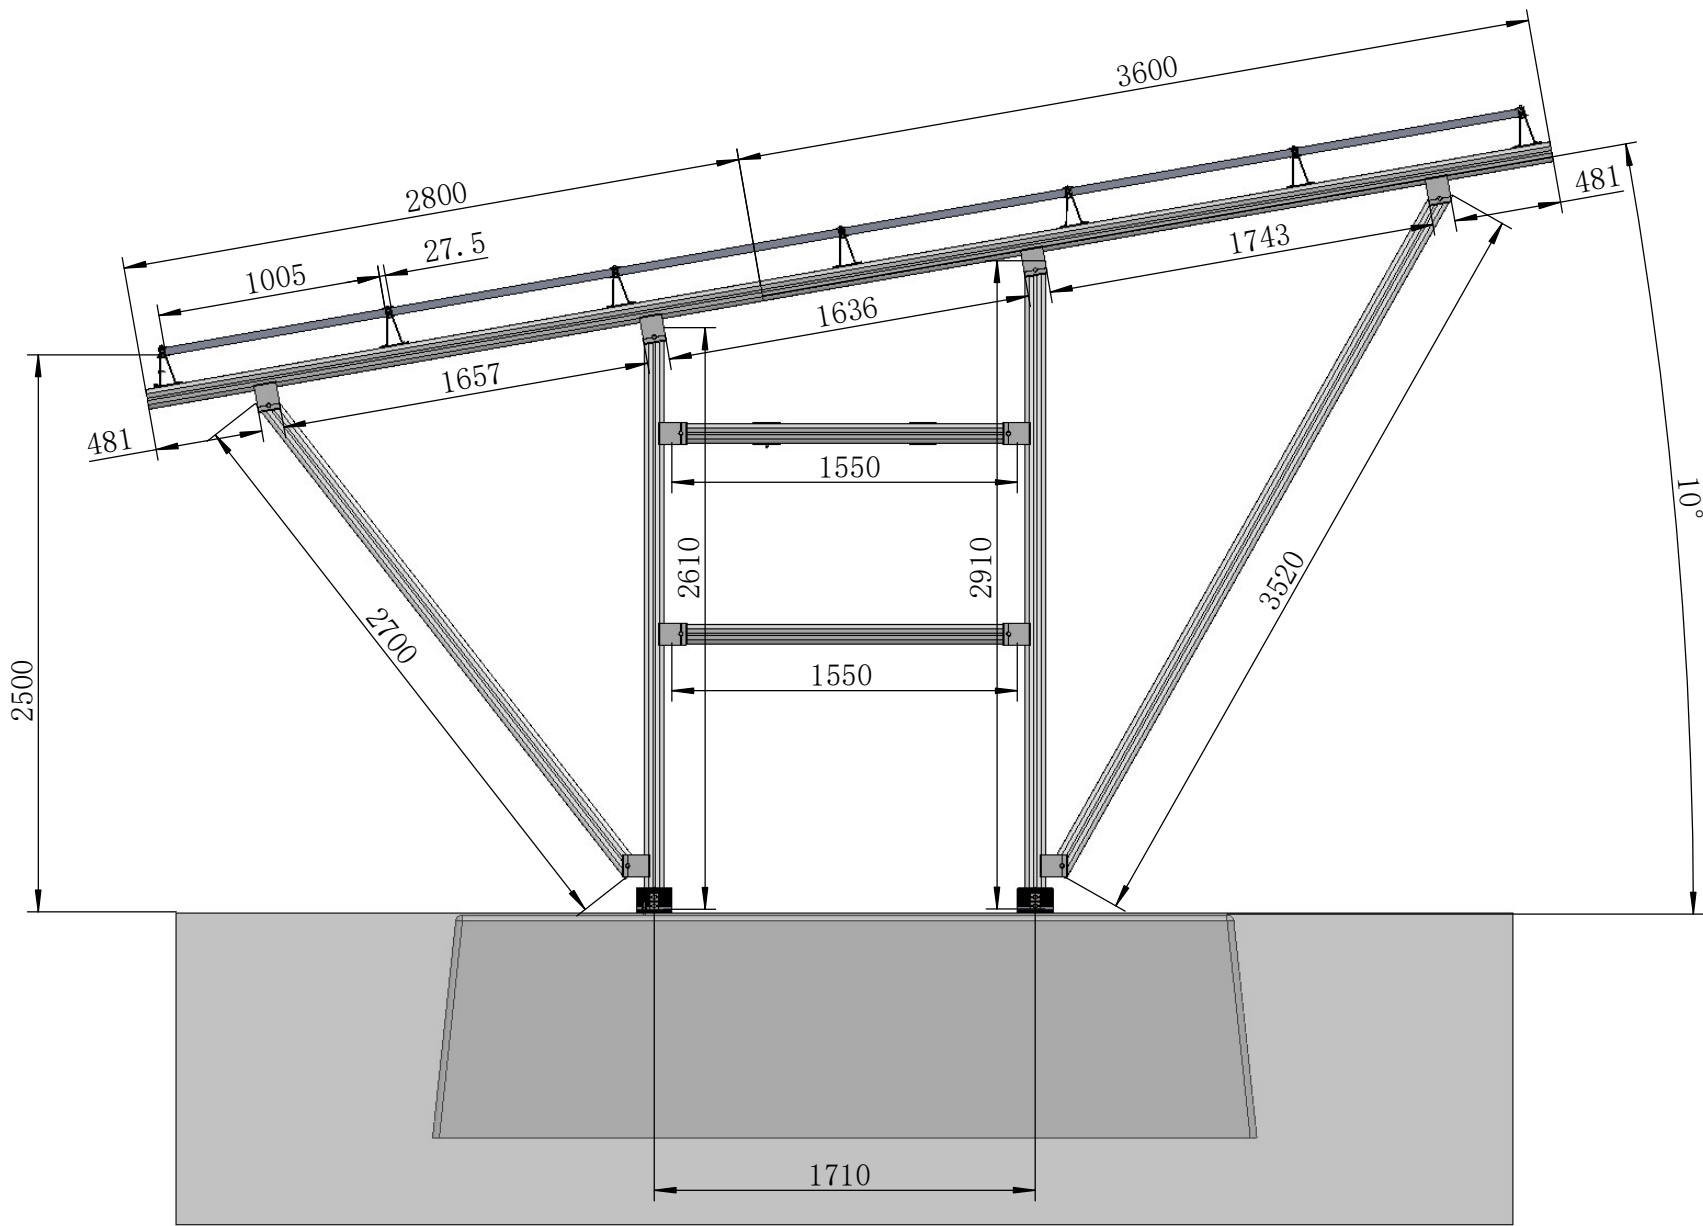

建设单位	
Contracter	
工程名称	
Eng Name	

工程编号	
Eng NO	

项目名称	
Proj Name	

项目编号	21198-K360
Proj NO	

图纸名称	6x7、6x4单边详图
Dwg Title	

图号	
Dwg NO	

	签名	日期
	Sign	Date

设计	LI	210625
Designed by		

核对		
Checked by		

审核		
Reviewed by		

批准		
Approved by		

工程负责		
Eng Leader		

项目负责		
Porj Leader		

共页	第页	比例	
Total Page		Scale	

修改版次		单位	MM
Rev		Unit	

执行专业章
Practitioners Dedicated Seal

未盖出图专用章无效
Invalid without Drawing Release Seal